




Restauromura di cinta
dell'Antico Spedale del Bigallo
Comune di Bagno a Ripoli

PROGETTO ESECUTIVO
ISTANZA DI VARIANTE IN CORSO D'OPERA

ARCH. ANTONELLA RANALDI		Soprintendente	
DOTT. LELIO ZUCCA		R.U.P.	
ARCH. DOMENICO ZITO		Attività di supporto al R.U.P., Direttore dei Lavori	
ARCH. EMILIO ALBAMONTE		Coordinatore della sicurezza in fase di progettazione ed esecuzione	
ING. LUCA LARDANI		Consulente tecnico interventi strutturali	
Elaborato		CUP	
02-2B		F37E19000500001	
STATO DI PROGETTO		SCALA	
Prospetti e Sezioni		1:50	
Tratto M2		DATA	
		30.06/2026	

LEGENDA

- ① - integrazione parziale delle parti murarie mancanti
- ② - restauro dei contrafforti esistenti
- ③ - finitura delle parti sommitali
- ④ - realizzazione di nuovi contrafforti

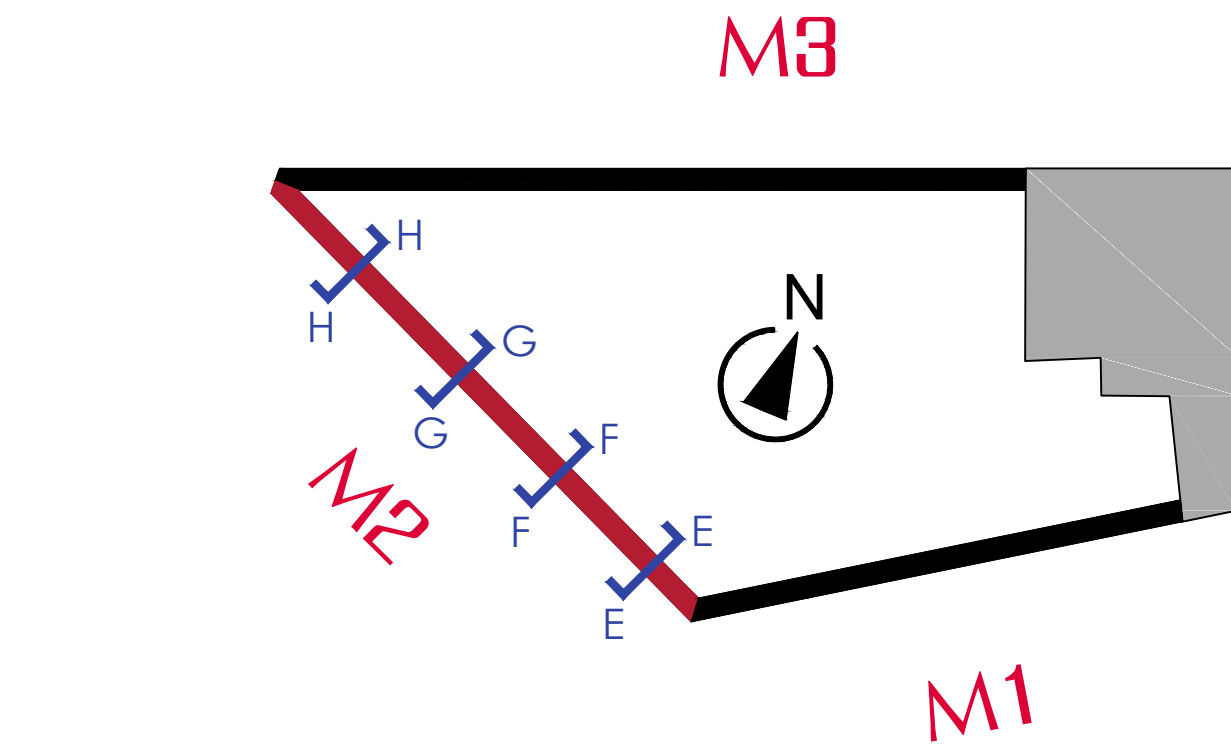

SCALA 1:150 0,00m 270,26 slm 0 1 2,5 5m


PROSPETTO ESTERNO [M2]




PROSPETTO INTERNO [M2]



SEZIONE EE

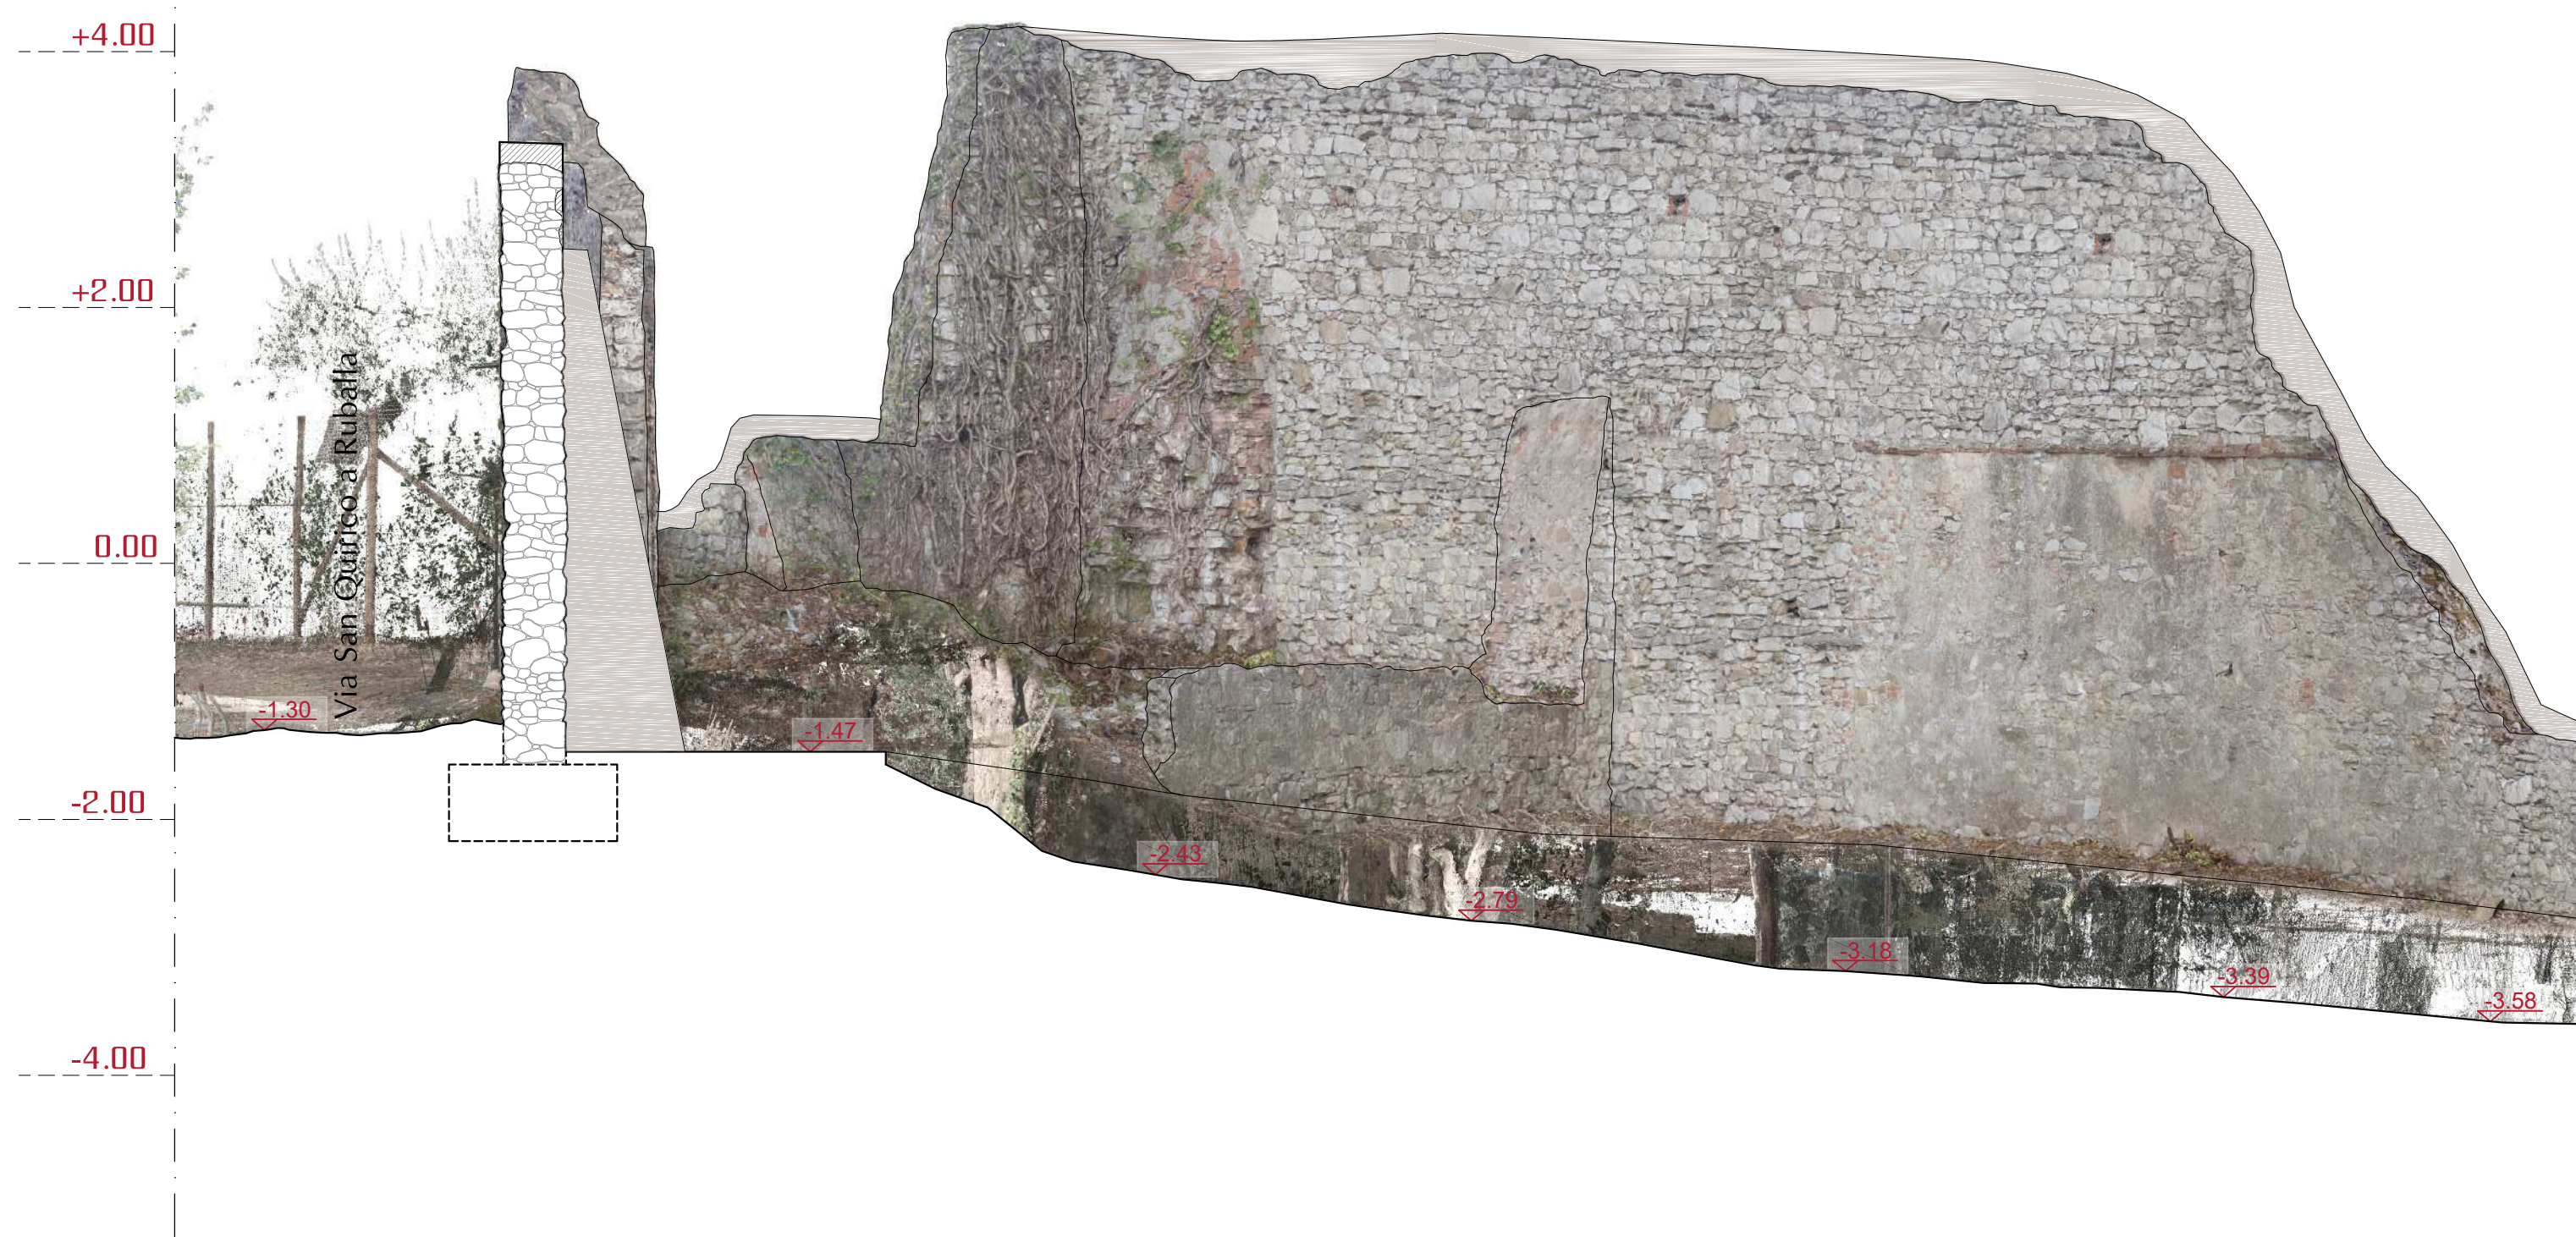

SEZIONE FF

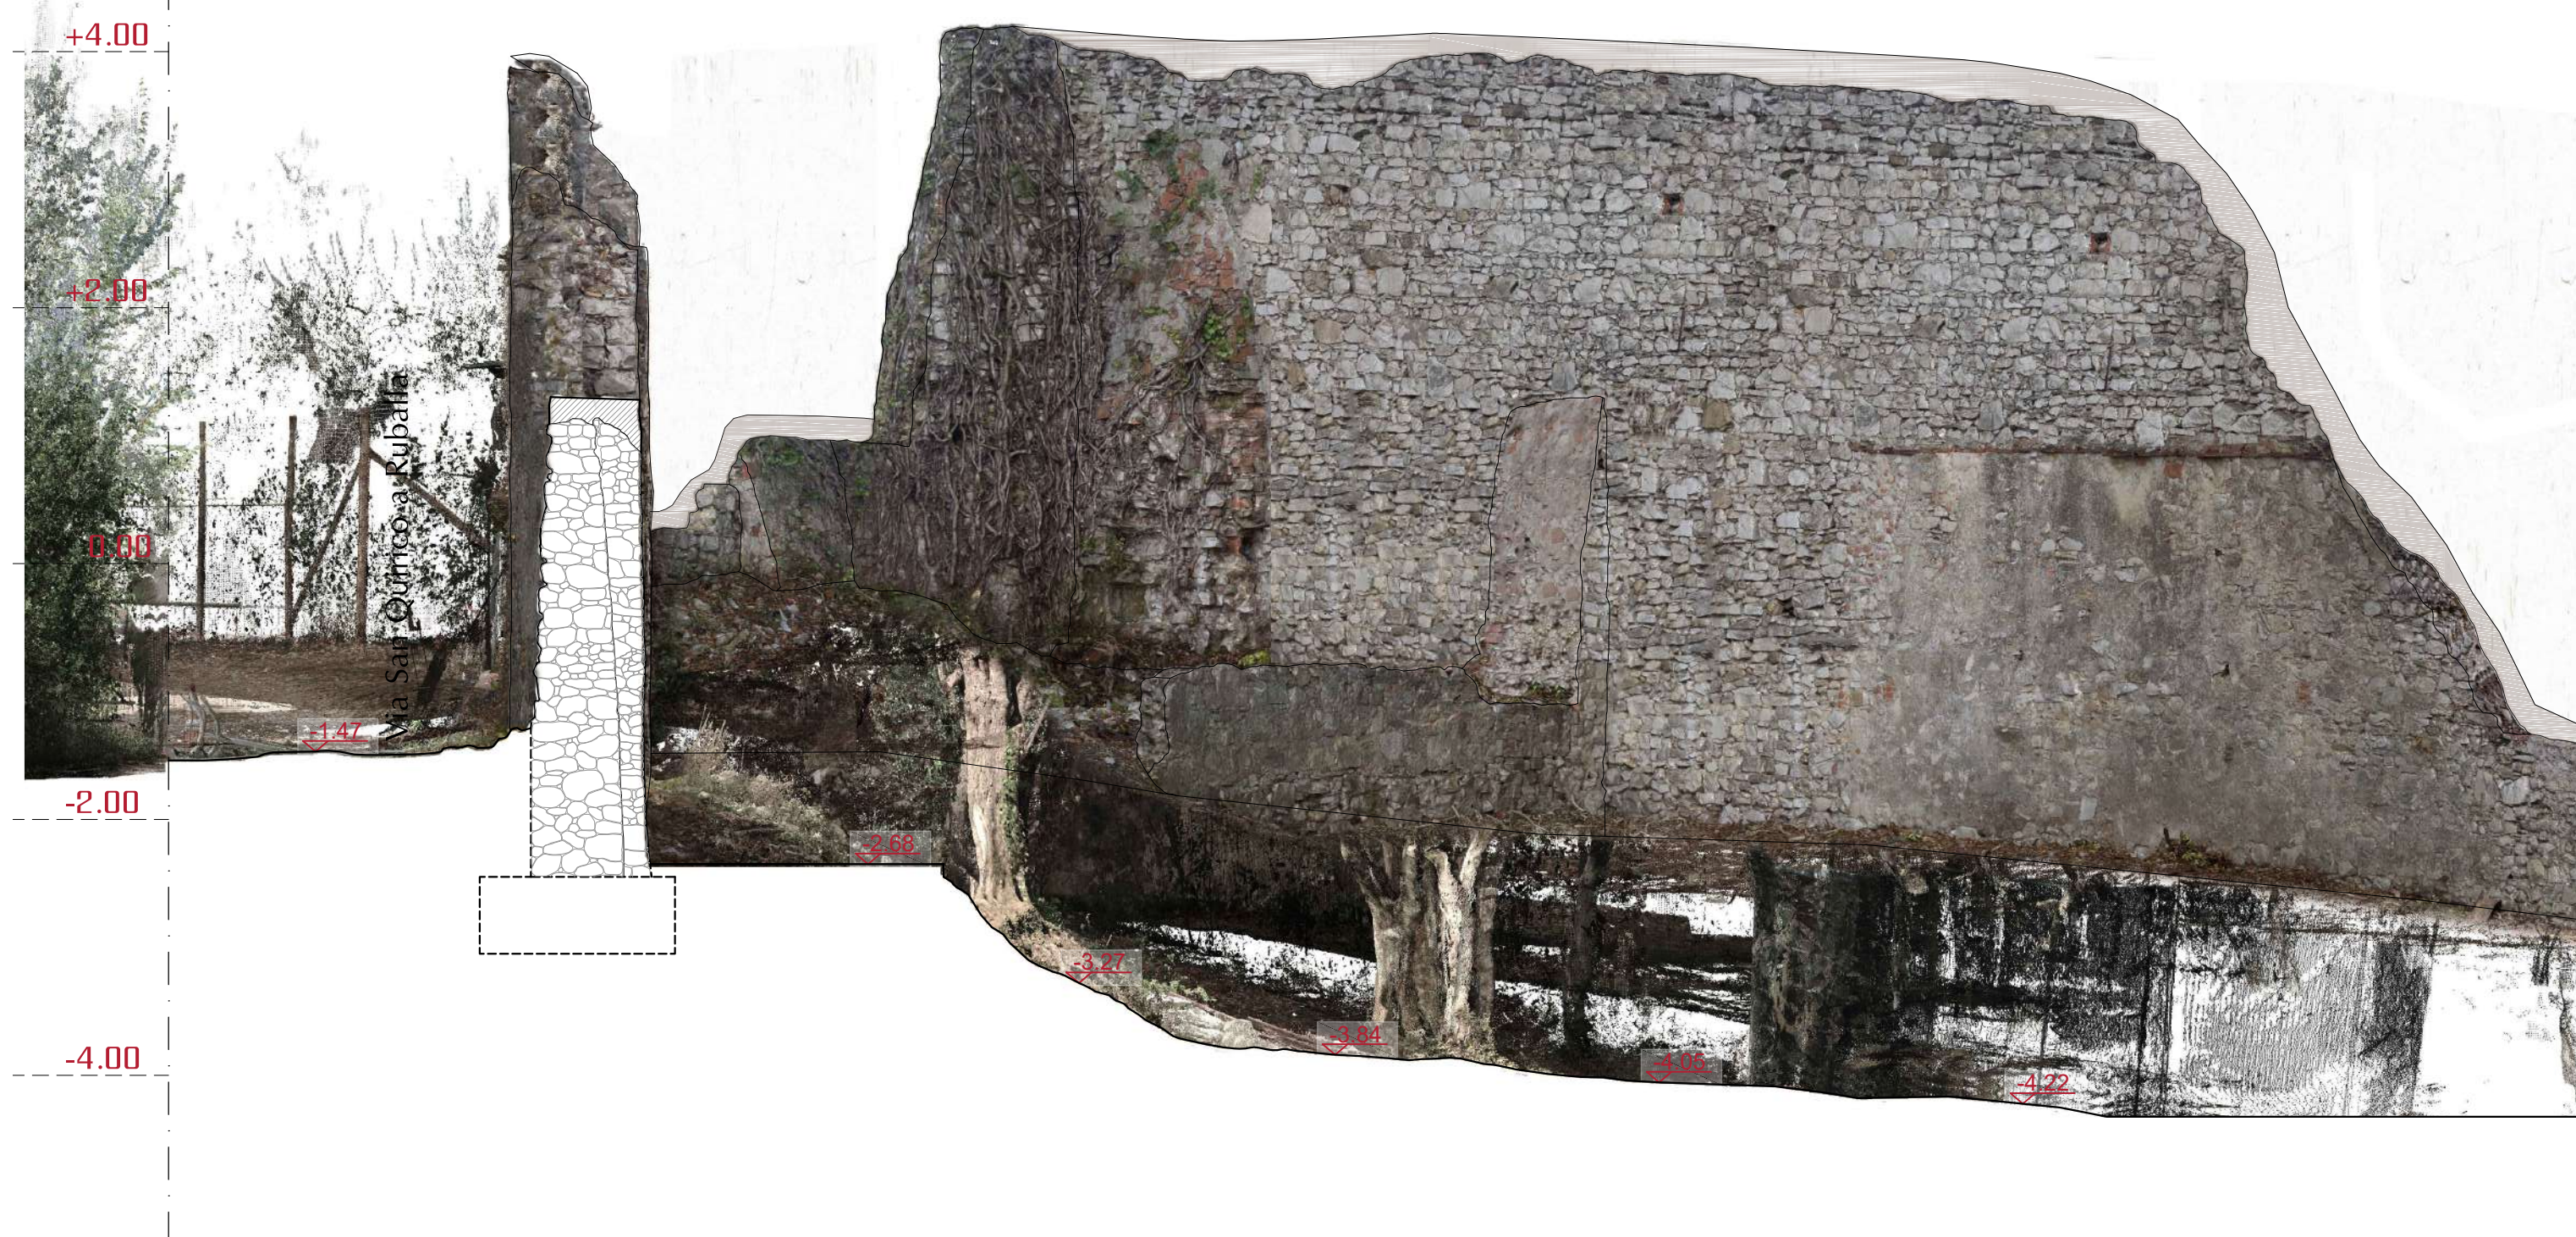

SEZIONE GG



SEZIONE HH

