



Restauromura di cinta
dell'Antico Spedale del Bigallo
Comune di Bagno a Ripoli

PROGETTO ESECUTIVO
ISTANZA DI VARIANTE IN CORSO D'OPERA

ARCH. ANTONELLA RANALDI *Soprintendente*

DOTT. LELIO ZUCCA *R.U.P.*

ARCH. DOMENICO ZITO *Attività di supporto al R.U.P.
Direttore dei Lavori*


ARCH. EMILIO ALBAMONTE *Coordinatore della sicurezza in fase
di progettazione ed esecuzione*

ING. LUCA LARDANI *Consulente tecnico
interventi strutturali*

NOME FILE				Elaborato		CUP	
03-2B	03-2B	03-2B	03-2B	03-2B		F37E19000500001	
REVISIONE				STATO DI VARIANTE		SCALA	
				Prospetti		1:50	
				Tratto M2		DATA	
						30/06/2026	

LEGENDA

- ① - integrazione parziale delle parti murarie mancanti
- ② - restauro dei contrafforti esistenti
- ③ - finitura delle parti sommitali

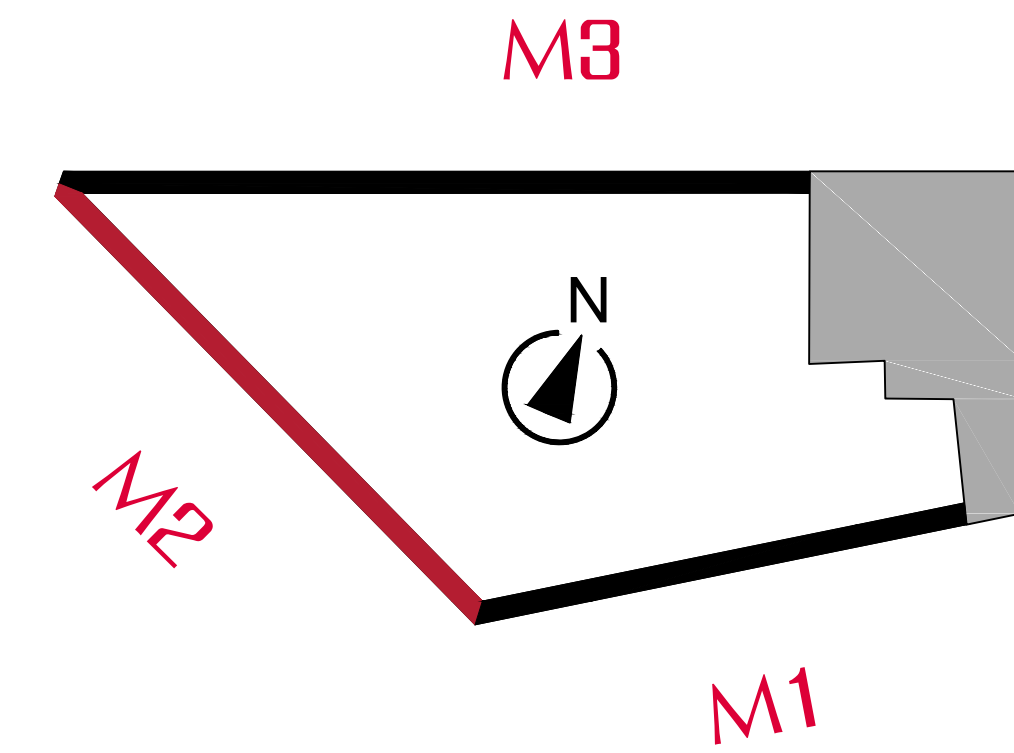

SCALA 1:150 0,00= 270,28 slm 0 1 2,5 5m

PROSPETTO ESTERNO [M2]



PROSPETTO INTERNO [M2]

