



Restauero mura di cinta
dell'Antico Spedale del Bigallo
Comune di Bagno a Ripoli


PROGETTO ESECUTIVO
ISTANZA DI VARIANTE IN CORSO D'OPERA

ARCH. ANTONELLA RANALDI				Soprintendente	
DOTT. LELIO ZUCCA				R.U.P.	
ARCH. DOMENICO ZITO				Attivita' di supporto al R.U.P., Direttore dei Lavori	
ARCH. EMILIO ALBAMONTE				Coordinatore della sicurezza in fase di progettazione ed esecuzione	
ING. LUCA LARDANI				Consulente tecnico interventi strutturali	
<table><tr><th colspan="4">NOME FILE</th></tr><tr><td>commessa</td><td>elaborato</td><td>cartella</td><td>numero</td><td>mm/aa</td></tr><tr><td>BIGESE</td><td>04-2A</td><td>0026</td><td>0026</td><td></td></tr><tr><th colspan="4">REVISIONE</th></tr><tr><td>progressivo</td><td colspan="3">data (gg/mm/aaaa)</td><td></td></tr><tr><td></td><td colspan="3"></td><td></td></tr><tr><td></td><td colspan="3"></td><td></td></tr><tr><td></td><td colspan="3"></td><td></td></tr></table>				NOME FILE				commessa	elaborato	cartella	numero	mm/aa	BIGESE	04-2A	0026	0026		REVISIONE				progressivo	data (gg/mm/aaaa)																			<table><tr><td rowspan="3">Elaborato 04-2A</td><td>CUP F37E19000500001</td></tr><tr><td>SCALA 1:100</td></tr><tr><td>DATA 30/06/2026</td></tr></table>		Elaborato 04-2A	CUP F37E19000500001	SCALA 1:100	DATA 30/06/2026
NOME FILE	
commessa	elaborato	cartella	numero	mm/aa	
BIGESE	04-2A	0026	0026	
REVISIONE	
progressivo	data (gg/mm/aaaa)	
Elaborato 04-2A	CUP F37E19000500001	
	SCALA 1:100	
	DATA 30/06/2026	
STATO COMPARATO	
Prospetti	
Tratto M1	


LEGENDA



Contrafforti non realizzati

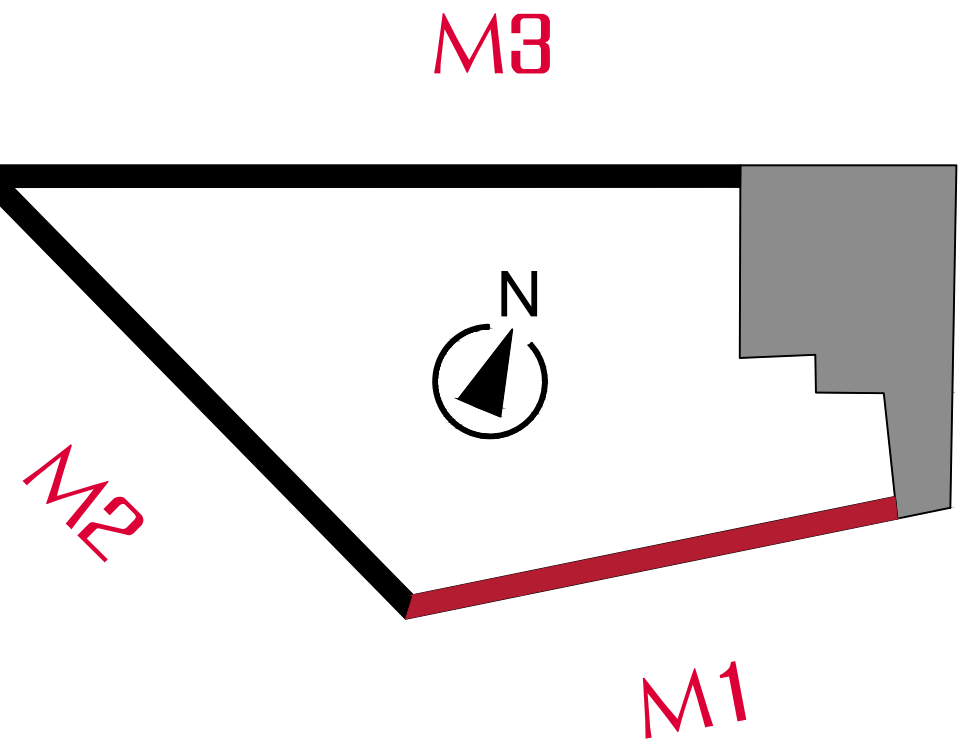

PROSPETTO ESTERNO [M1]

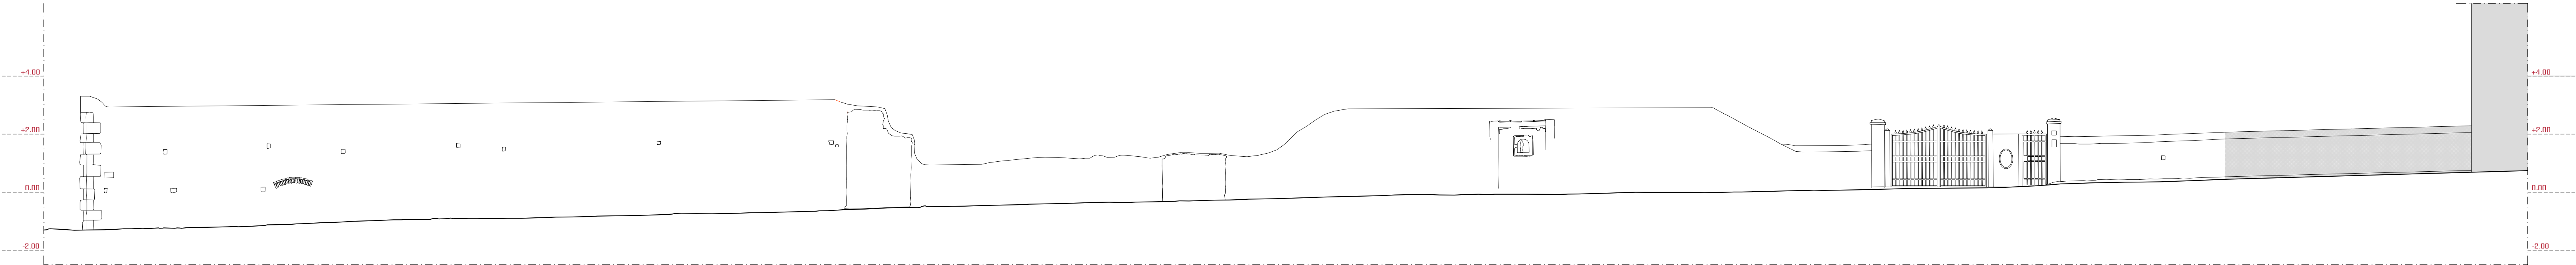

PROSPETTO INTERNO [M1]

