



Restauro mura di cinta
dell'Antico Spedale del Bigallo
Comune di Bagno a Ripoli

PROGETTO ESECUTIVO
ISTANZA DI VARIANTE IN CORSO D'OPERA

ARCH. ANTONELLA RANALDI		Soprintendente	
DOTT. LELIO ZUCCA		R.U.P.	
ARCH. DOMENICO ZITO		Attività di supporto al R.U.P., Direttore dei Lavori	
ARCH. EMILIO ALBAMONTE		Coordinatore della sicurezza in fase di progettazione ed esecuzione	
ING. LUCA LARDANI		Consulente tecnico interventi strutturali	
Elaborato		CUP	
BICESE0202A0026		F37E19000500001	
02-2A		SCALA	
STATO DI PROGETTO		1:50	
Prospetti e Sezioni		DATA	
Tratto M1		30/08/2026	


LEGENDA

- ① - integrazione parziale delle parti murarie mancanti
- ② - restauro dei contraforti esistenti
- ③ - finitura delle parti sommitali
- ④ - realizzazione di nuovi contraforti


PROSPETTO ESTERNO [M1]



PROSPETTO INTERNO [M1]

 


SEZIONE AA

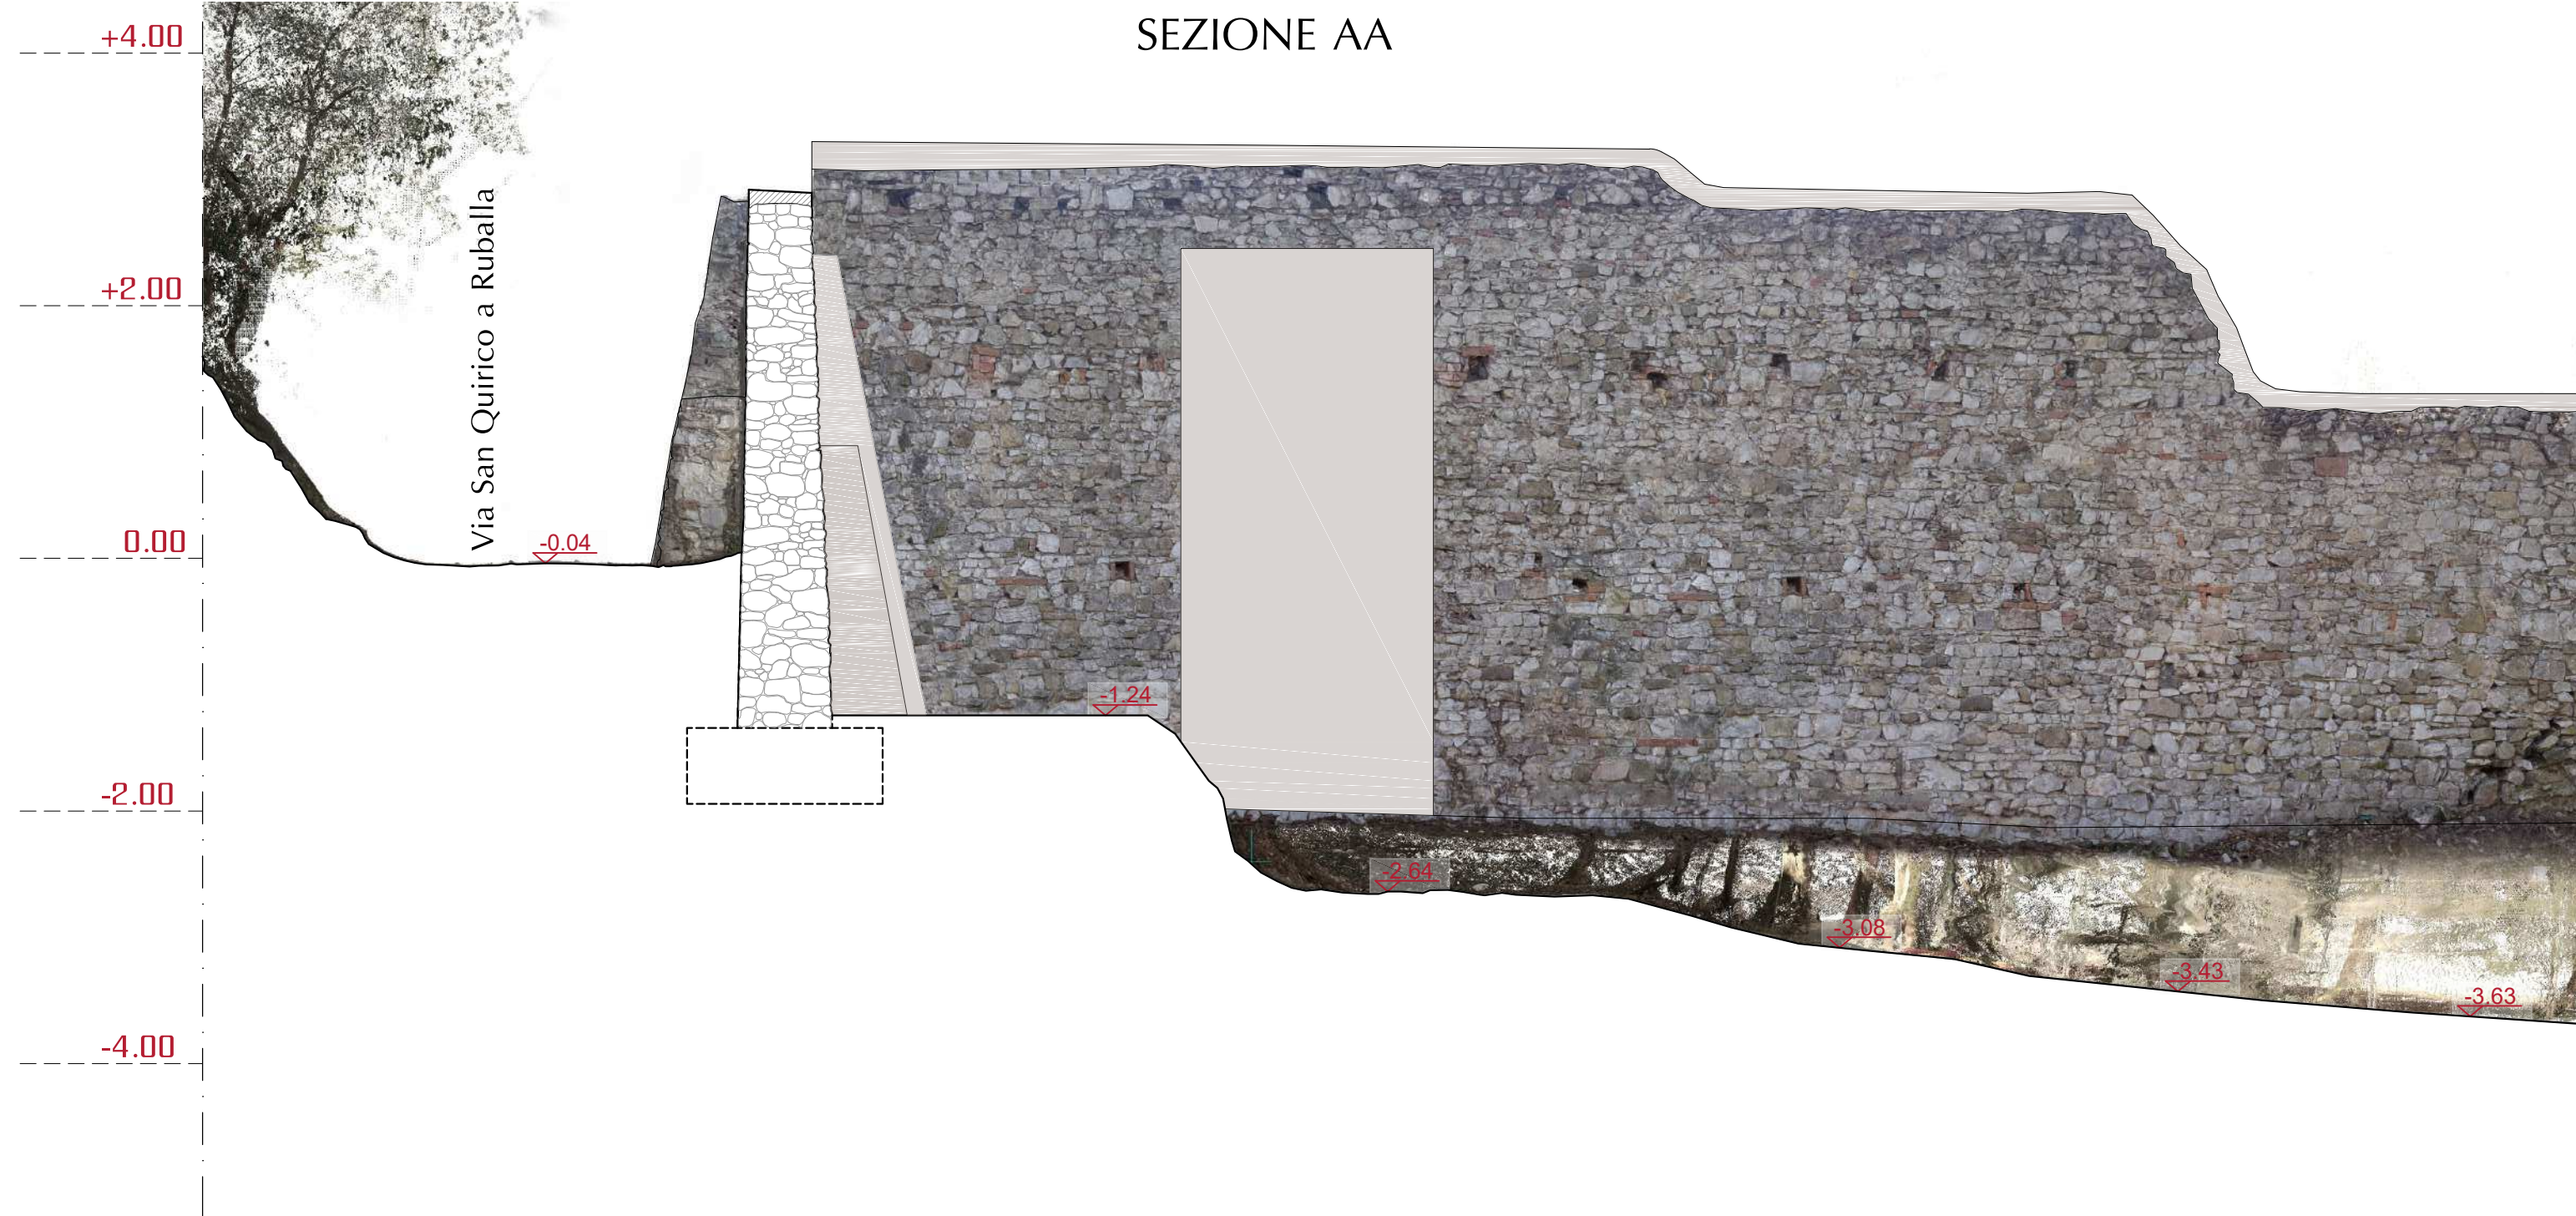

SEZIONE BB



SEZIONE CC

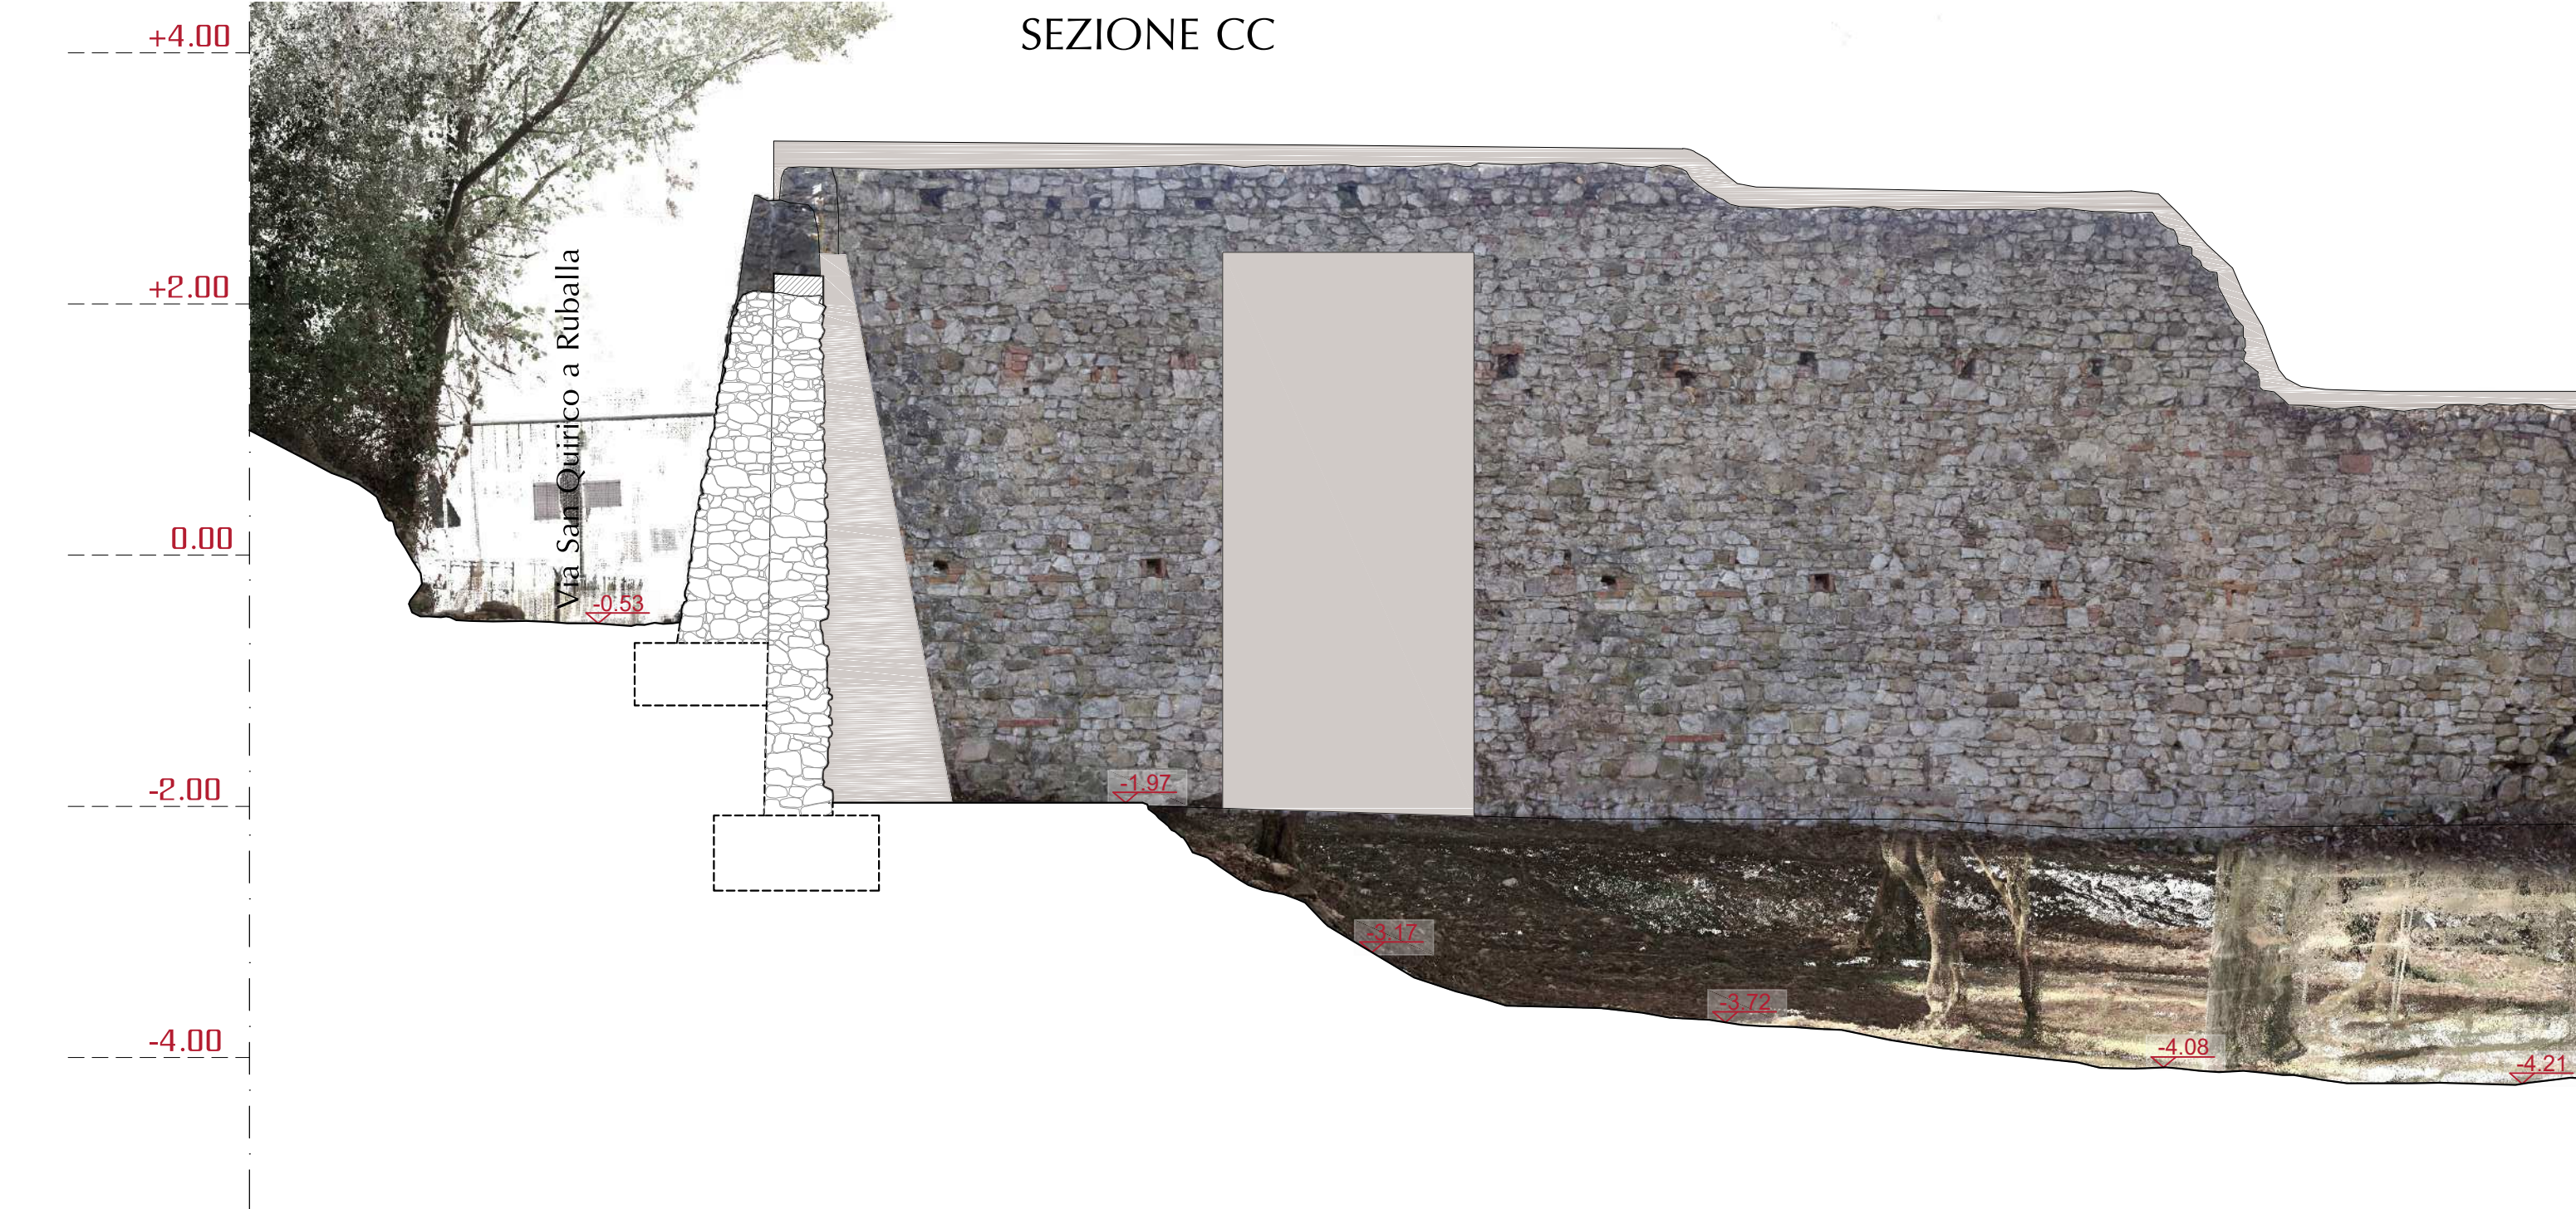

SEZIONE DD

